


ул. Икшинская, д.12

Масштаб 1:200

Центральный
ВХОД

9В (3 этаж)
9Г (4 этаж)
11В (2 этаж)
11Б (3 этаж)
8Д (3 этаж)
8Е (4 этаж)
7В (2 этаж)

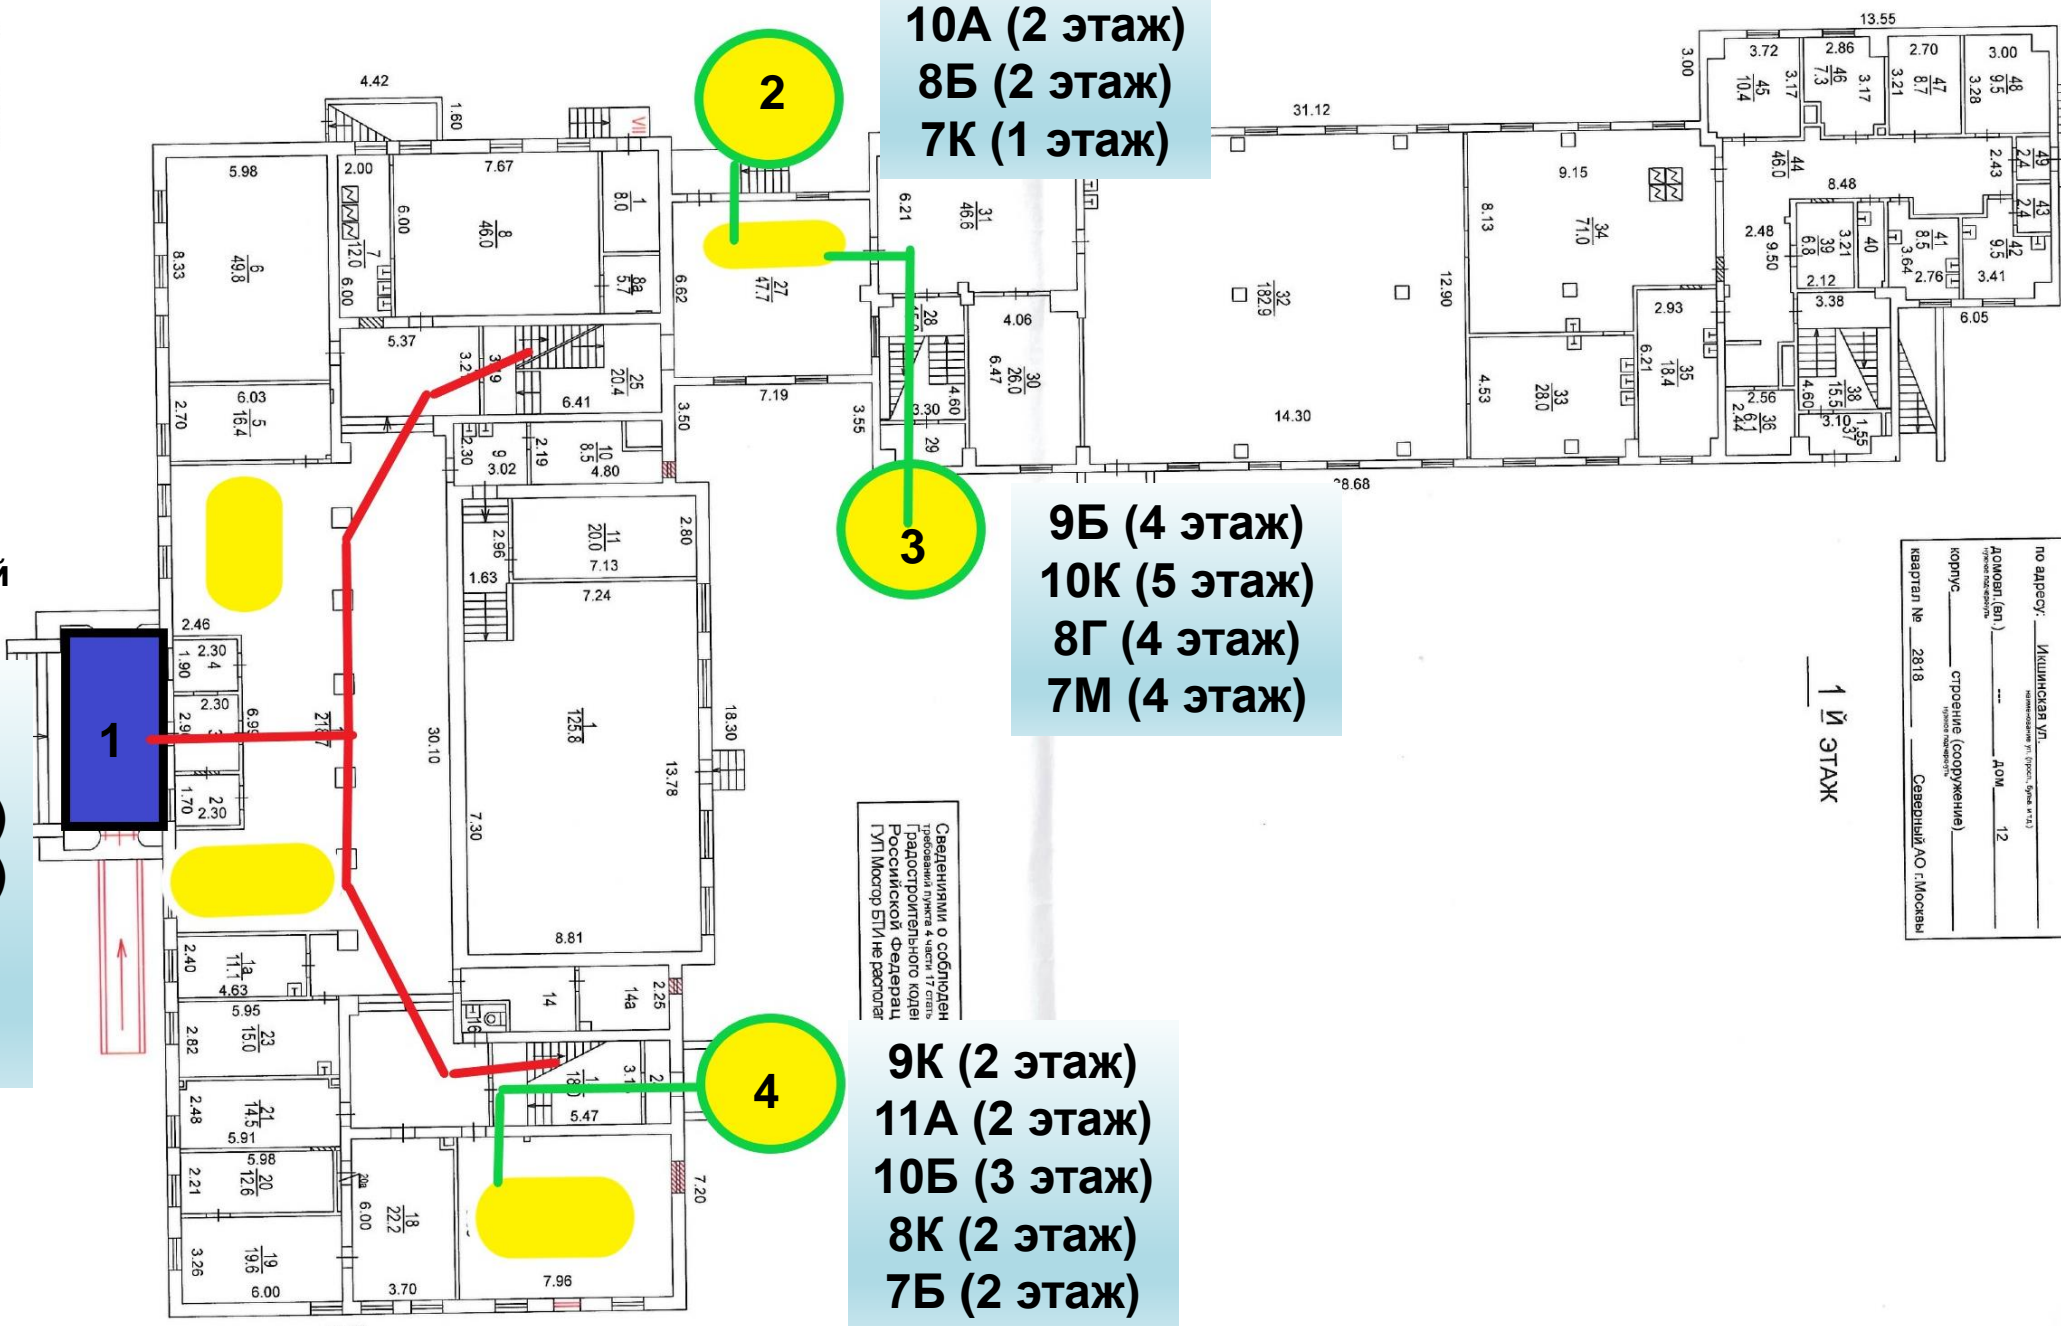

9Д (2 этаж)
10А (2 этаж)
8Б (2 этаж)
7К (1 этаж)

9Б (4 этаж)
10К (5 этаж)
8Г (4 этаж)
7М (4 этаж)

Сведениями о соблюдении
требований пункта 4 части 17 статьи
18 Федерального закона
«О государственном кадастре
Российской Федерации»
ГЛУ Мосгор БТИ не располагаю

9К (2 этаж)
11А (2 этаж)
10Б (3 этаж)
8К (2 этаж)
7Б (2 этаж)

по адресу: Икшинская ул.	домовый (вп.)	дом	12
корпус	строение (сооружение)	квартира №	2818
Сведения АО «Москва»			