


ул. Софьи
Ковалевской,
д.8А

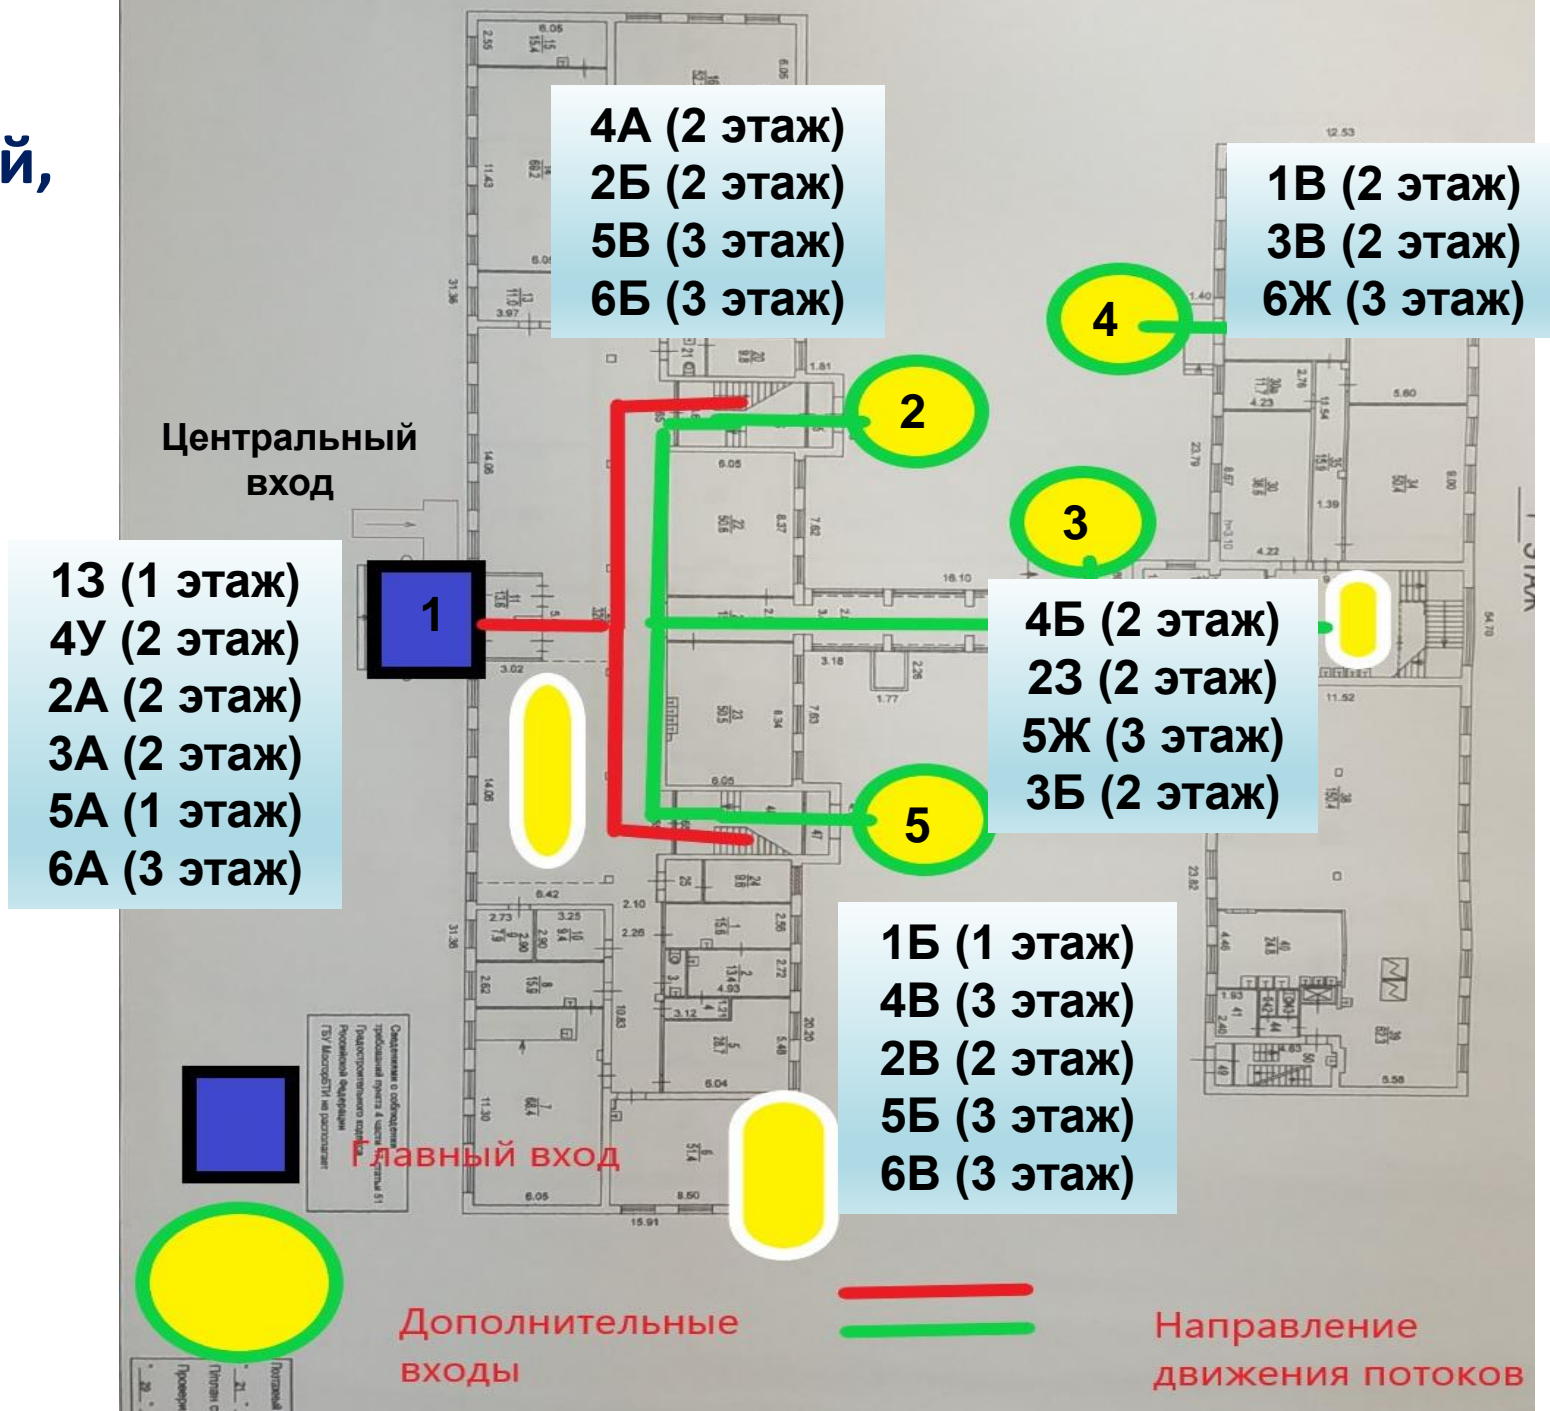

Помещен
Проект
Планы с
21